


**PLAN SYTUACYJNY TERENU REKREACYJNEGO
W KOBYLANACH
KULTURA BEZ GRANIC 2016**

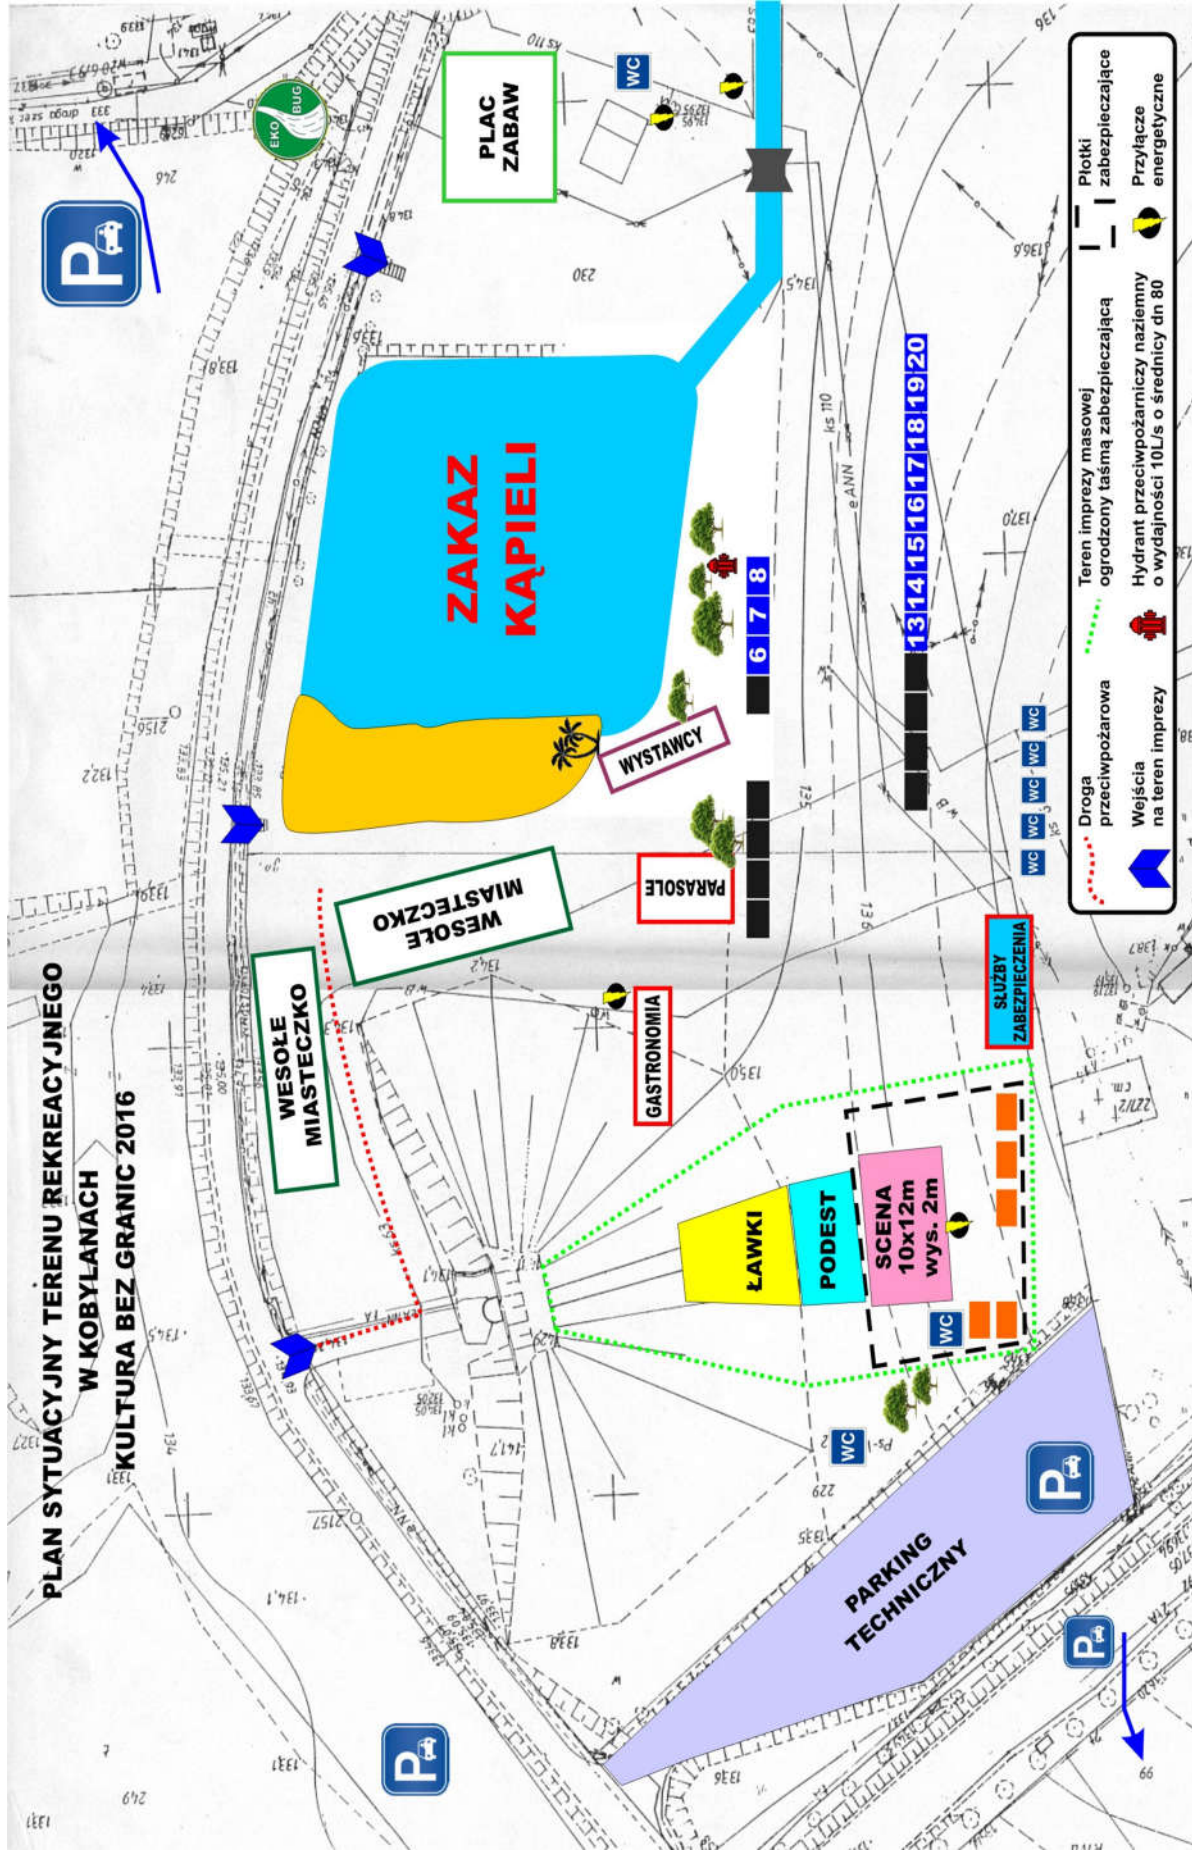

- Droga przeciwpożarowa
- Wejścia na teren imprezy
- Hydrant przeciwpożarniczy nazimny o wydajności 10L/s o średnicy dn 80
- Teren imprezy masowej ogrodzony taśmą zabezpieczającą
- Płotki zabezpieczające
- Przyłącze energetyczne



WC WC WC WC WC

WC WC WC WC WC

6 7 8

1314 1516 1718 1920

