


**PLAN SYTUACYJNY TERENU REKREACYJNEGO
W KOBYLANACH
KULTURA BEZ GRANIC 2016**

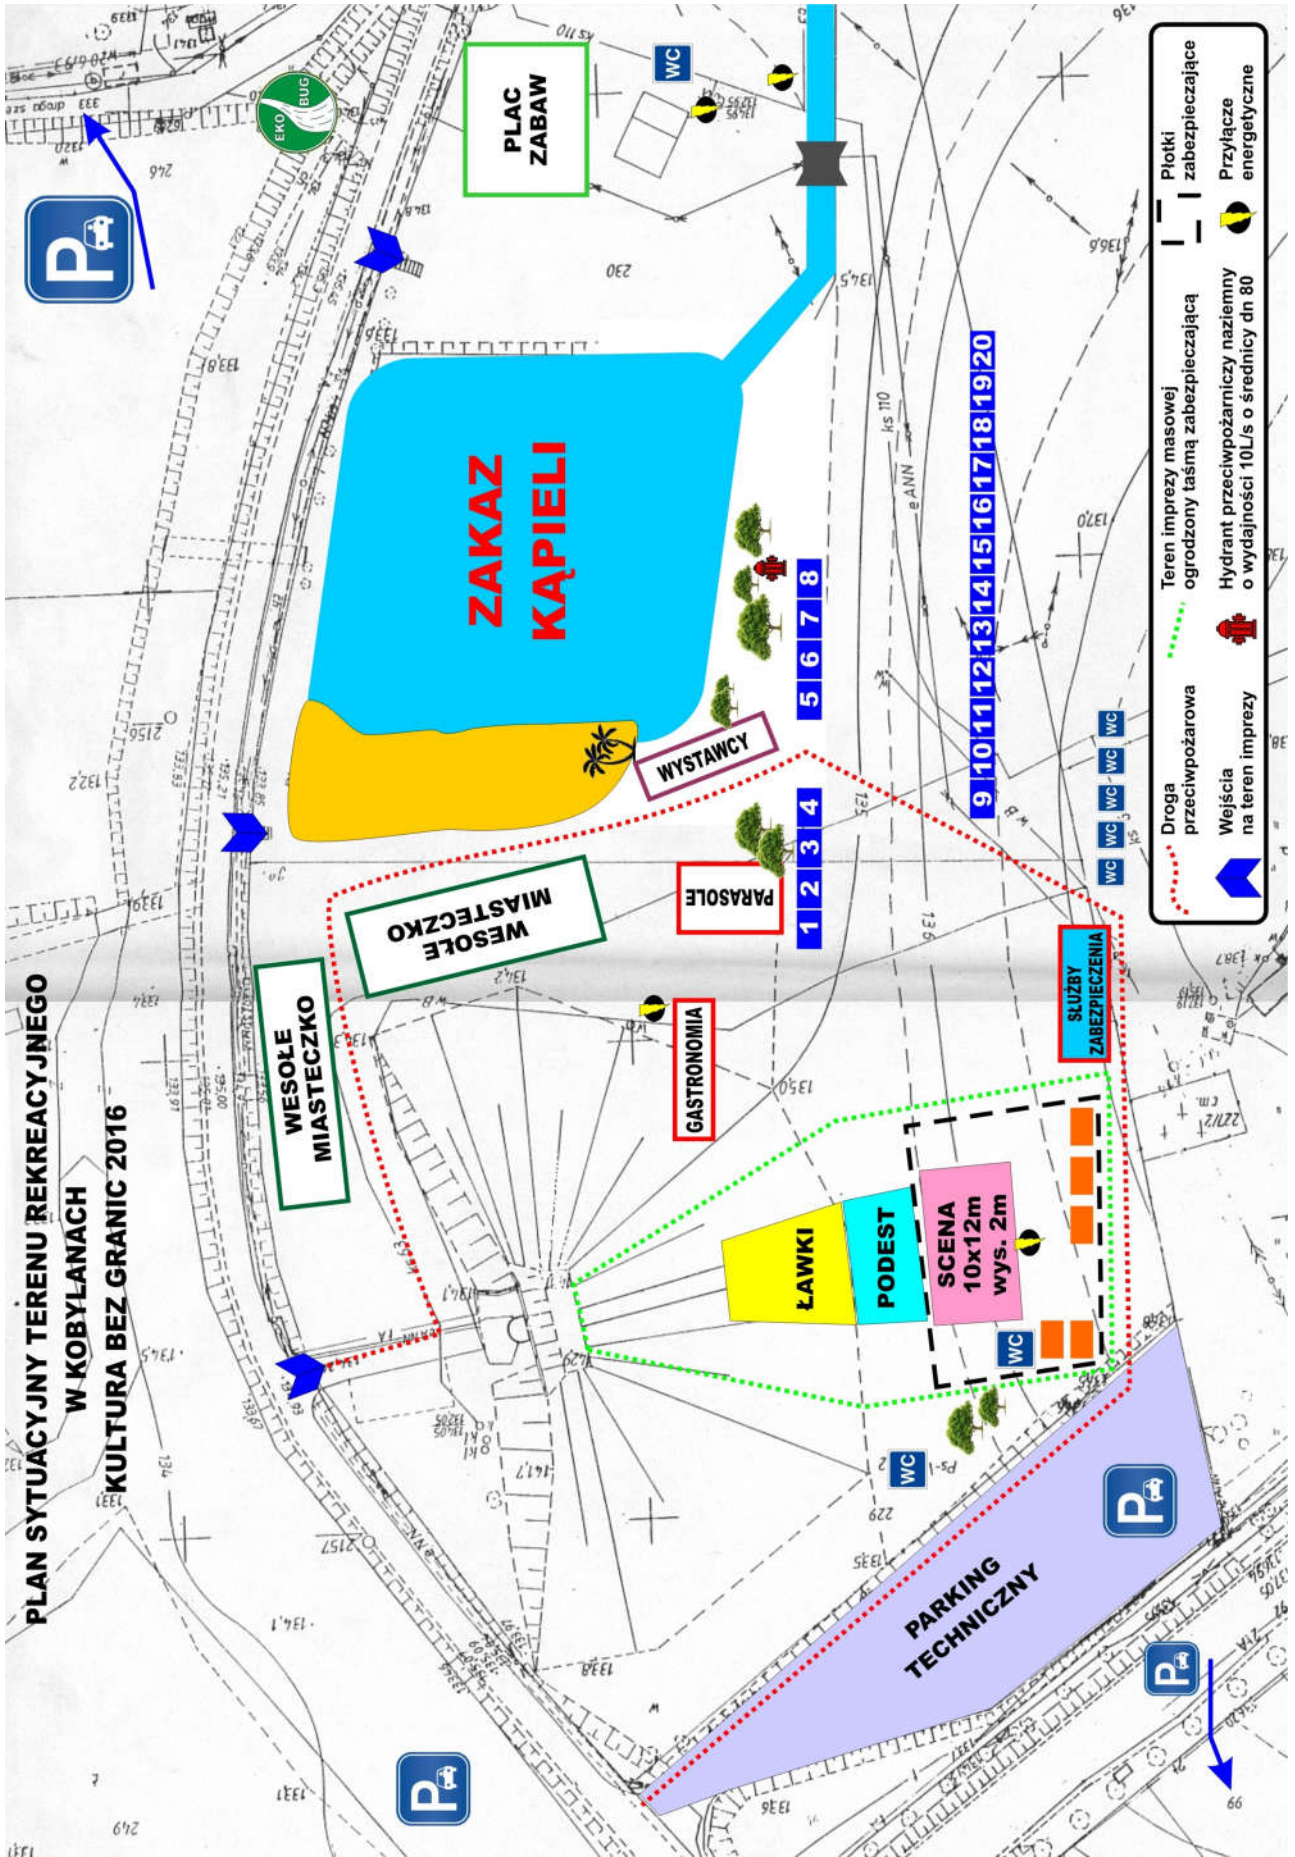

- Wejścia na teren imprezy
- Hydrant przeciwpożarny naziemny o wydajności 10l/s o średnicy dn 80
- Parking
- Teren imprezy masowej ogrodzony taśmą zabezpieczającą
- Droga przeciwpożarowa
- Przyłącze energetyczne
- Płotki zabezpieczające